


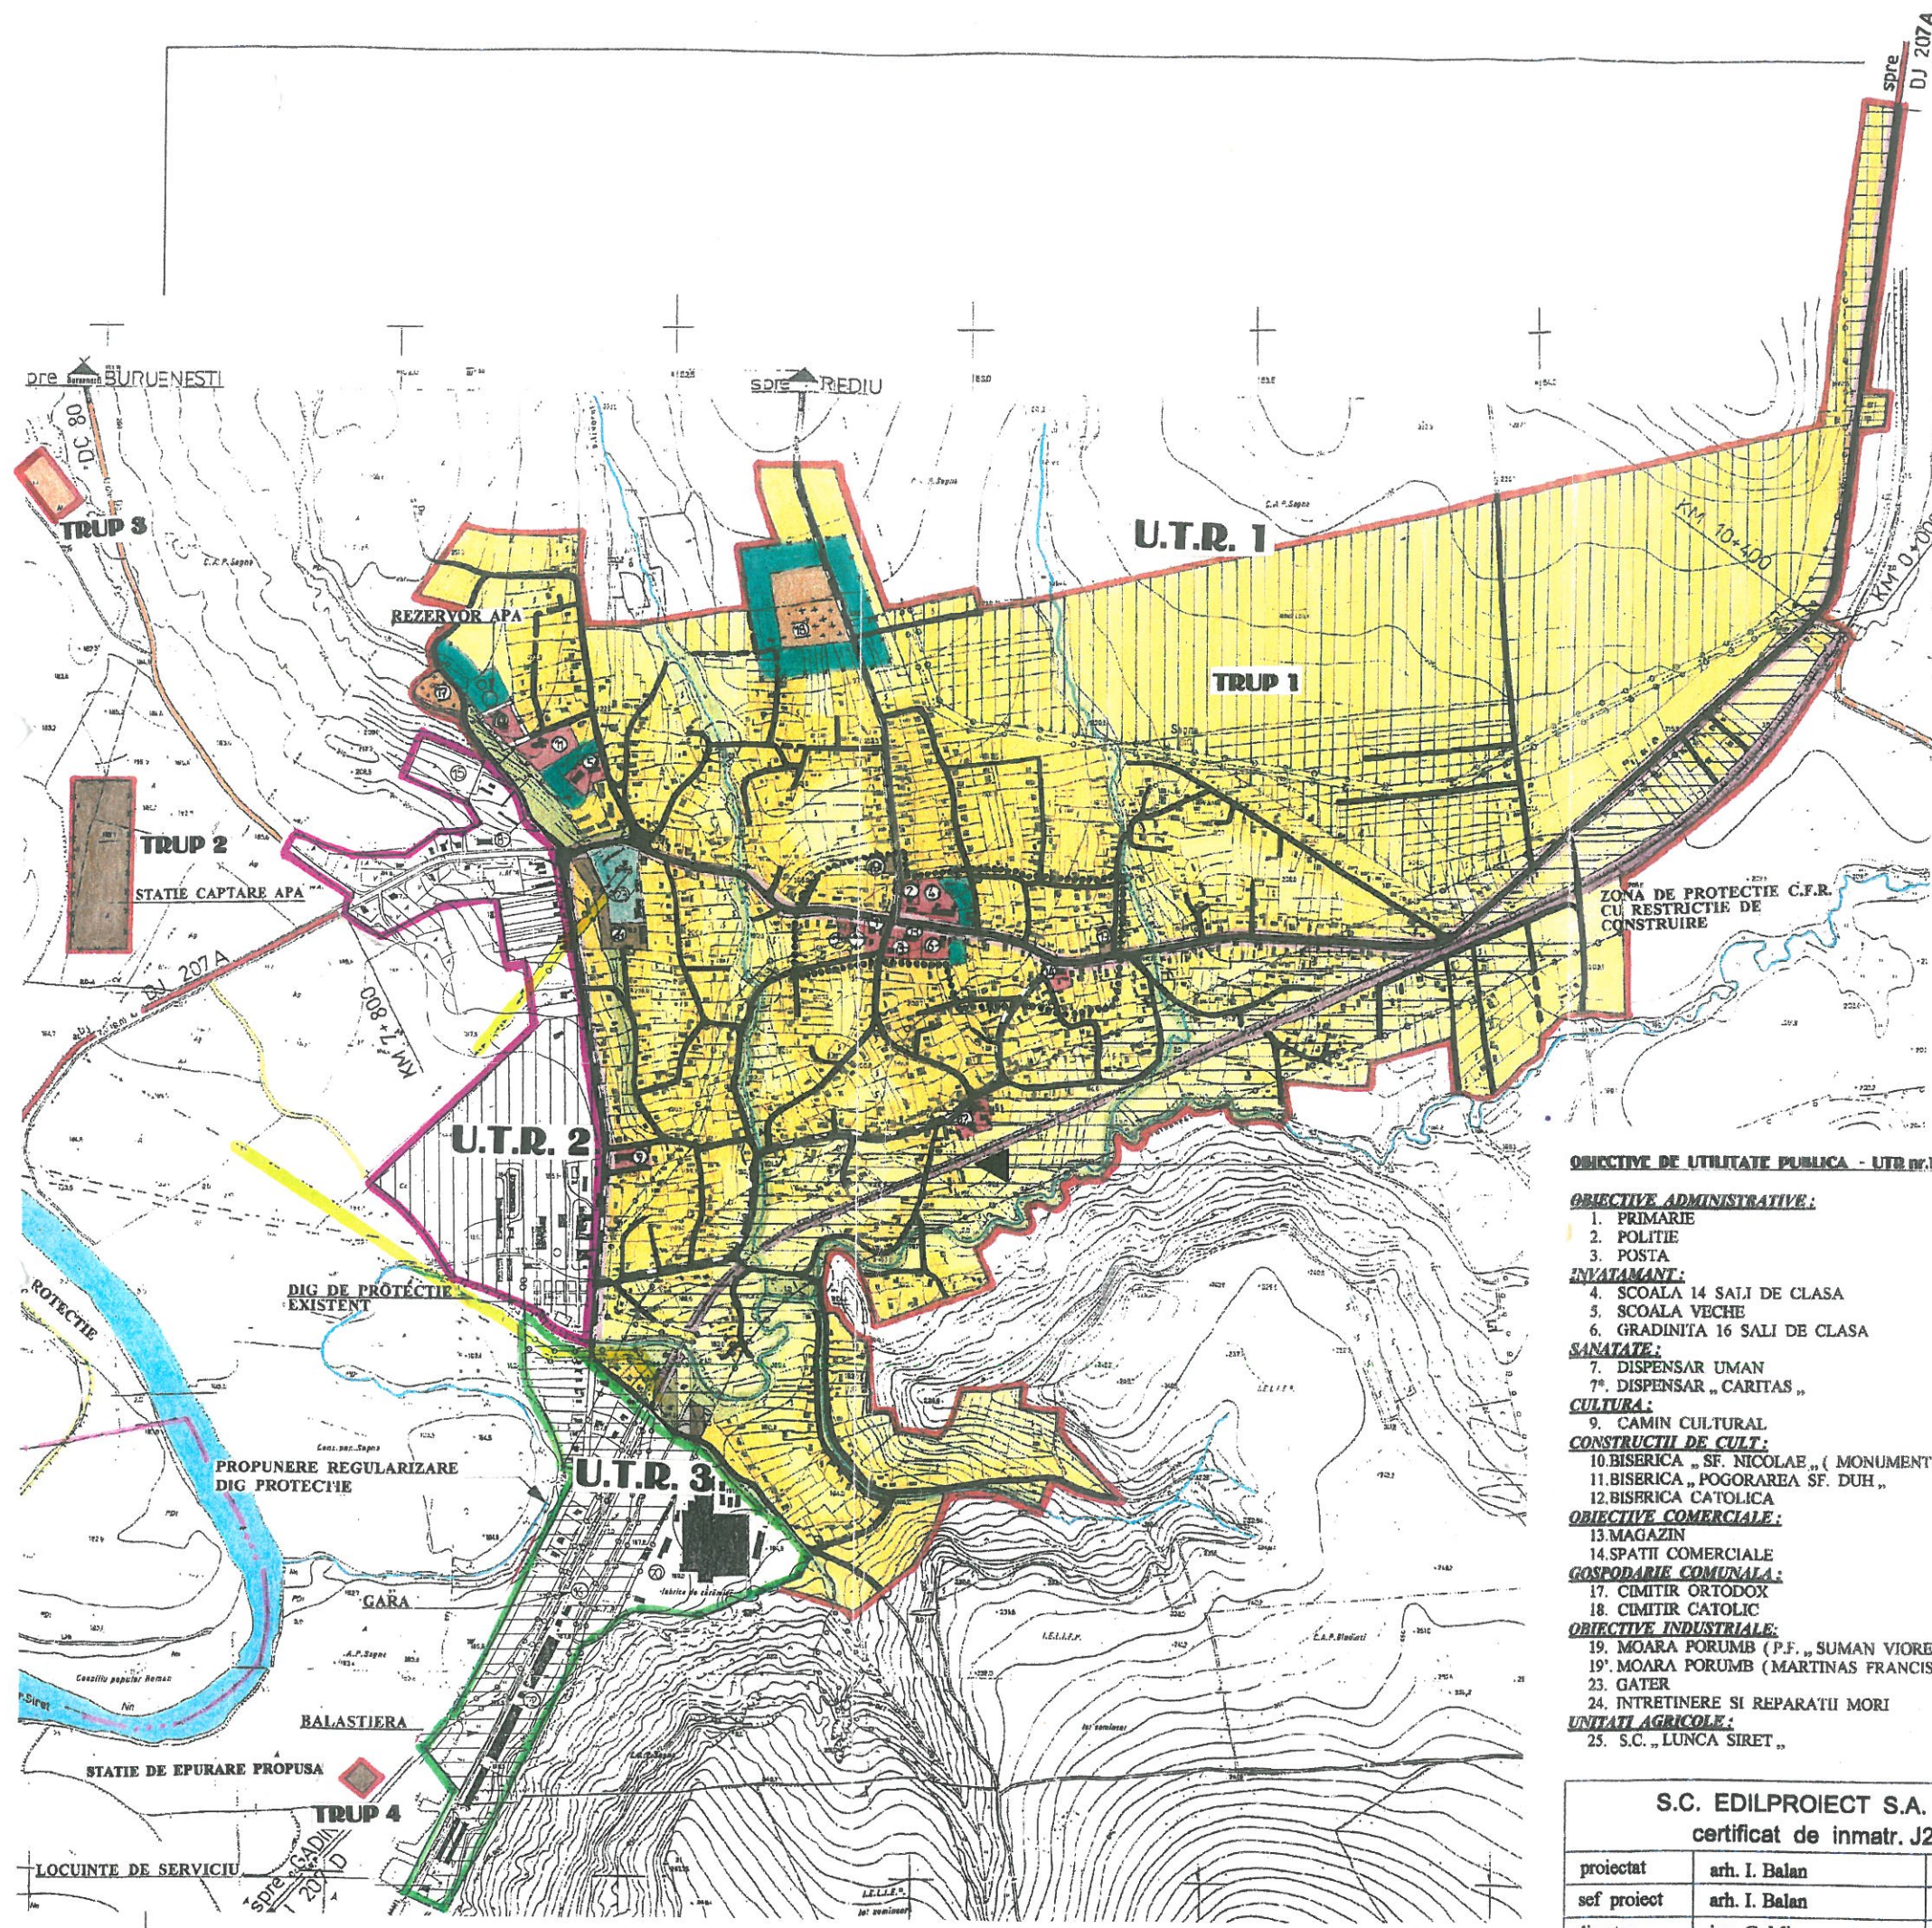

LOCALITATEA SAGNA
U.T.R. nr. 1

ZONIFICARE FUNCTIONALA

- IS** ZONA CU INSTITUTII PUBLICE SI SERVICII DE INTERES GENERAL
- LM** ZONA CU LOCUINTE SI FUNCTII COMPLEMENTARE
- P** ZONA SPATII VERZI, PLANTATI
- A/I** ZONA UNITATI AGRICOLE / INDUSTRIALE
- ZONA CENTRALA
- ZONA DE PROTECTIE OBIECTIVE CU VALOARE ISTORICA

REGLEMENTARI

- INTERDICTII TEMPORARE PANA LA INTOCENIRE STUDIULUI P.U.B. sau P.U.Z.
- RESTRICTII DE CONSTRUIRE IN TERENURI LIBERE AGRICOLE, IMPUSE PRIN REGULAMENTUL LOCAL DE URBANISM
- RESTRICTII DE CONSTRUIRE FATA DE CULOARE TENNICE
- DRUMURI COMUNALE: distanta fata de axul strazii, mai mare sau egala cu 10m
- DRUMURI JUDETENE: distanta fata de axul strazii, mai mare sau egala cu 12m
- LINE ELECTRICE AERIANE: 20 Kv
- POSTURI DE TRANSFORMARE

- ZONA DE PROTECTIE PE BAZA NORMELOR SANITARE
- CIMINTIRE: R = 50m
- SCOALA, GRADINITA, DISPENSAR: R = 50m
- REZERVOR APA

- ZONA DE PROTECTIE MONUMENTE ISTORICE
- BISERICA "SFANTUL NICOLAE"
- DRUMURI MODERNIZATE - EXISTENTE
- DRUMURI PROPUSE PENTRU MODERNIZARE

- MODERNIZARE PODURI, PODETE
- RESTRICTII DE CONSTRUIRE 100m DE O PARTE SI DE ALTA A LINEI C.F.R.

- CF** ZONA CAI DE COMUNICATIE FEROVIARA

OBIECTIVE DE UTILITATE PUBLICA - UTR nr. 1

OBIECTIVE ADMINISTRATIVE:

- 1. PRIMARIE
- 2. POLITIE
- 3. POSTA
- INVTAMANT:**
- 4. SCOALA 14 SALI DE CLASA
- 5. SCOALA VECHIE
- 6. GRADINITA 16 SALI DE CLASA

SANATATE:

- 7. DISPENSAR UMAN
- 8. DISPENSAR „CARITAS”

CULTURA:

- 9. CAMIN CULTURAL
- CONSTRUCTII DE CULT:**
- 10. BISERICA „SF. NICOLAE” (MONUMENT)
- 11. BISERICA „POGORAREA SF. DUH”
- 12. BISERICA CATOLICA

OBIECTIVE COMERCIALE:

- 13. MAGAZIN
- 14. SPATII COMERCIALE

GOSPODARIE COMUNALA:

- 17. CIMINTIR ORTODOX
- 18. CIMINTIR CATOLIC

OBIECTIVE INDUSTRIALE:

- 19. MOARA PORUMB (P.F. „SUMAN VIOREL”)
- 19. MOARA PORUMB (MARTINUS FRANCISC)
- 23. GATER
- 24. INTRETINERE SI REPARATII MORI

UNITATI AGRICOLE:

- 25. S.C. „LUNCA SIRET”

S.C. EDILPROIECT S.A. PIATRA-NEAMT
certificat de inmatr. J27/354/1991

proiectat	arh. I. Balan	dec. 2006
sef proiect	arh. I. Balan	
director	ing. C. Miron	

obiectiv: PLAN URBANISTIC GENERAL
comună "SAGNA"
amplasament: comună SAGNA
beneficiar: PRIMARIA com. SAGNA jud. NEAMT

SAT SAGNA UTR nr. 1

contract
7/2006
mart. 2005
PL. NR.
1

