


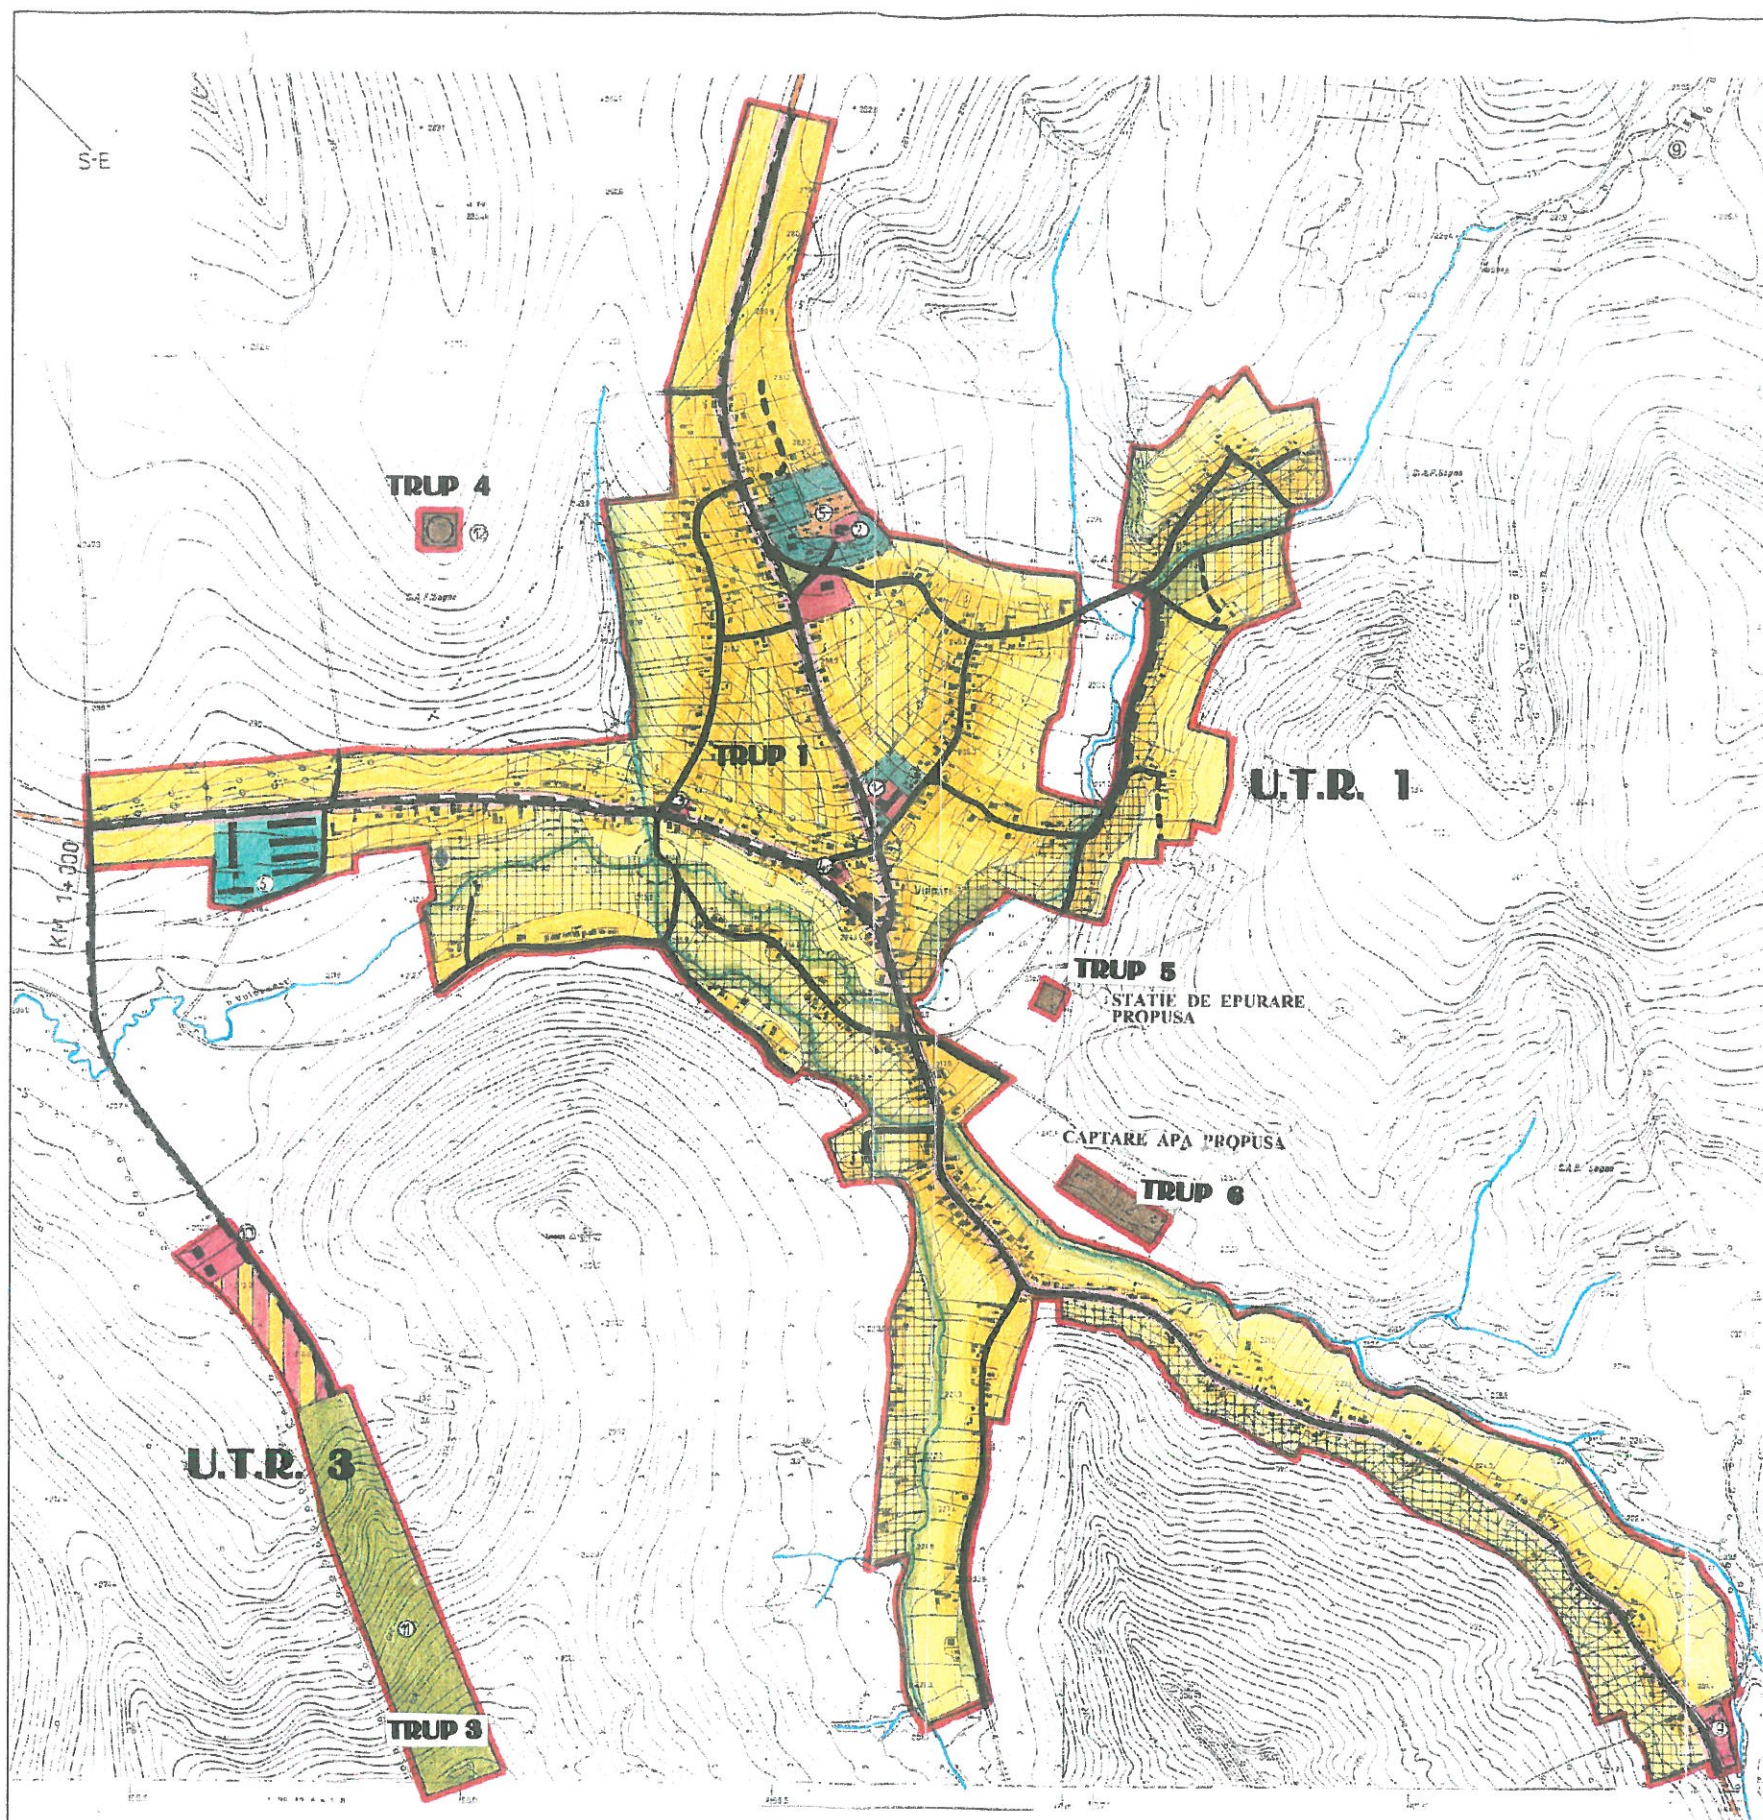

LOCALITATEA VULPASESTI
U.T.R. nr.1-3

ZONIFICARE FUNCTIONALA

- IS** ZONA DE INSTITUTII PUBLICE SI SERVICII DE INTERES GENERAL
- LM** ZONA CU LOCUINTE SI FUNCTII COMPLEMENTARE
- P** ZONA SPATII VERZI; PLANTATI
- CG** ZONA GOSPODARIE COMUNALA

REGLEMENTARI

- INTERDICTII TEMPORARE PANA LA INTOCMIRE STUDIULUI P.U.Z. sau P.U.D.**
 - zona de locuinte non propusa
 - zona industriala SKP - extindere
 - zona agro-industriala
- RESTRICTII DE CONSTRUIRE IN TERENURI LIBERE AGRICOLE, IMPUSE PRIN REGULAMENTUL LOCAL DE URBANISM**
- RESTRICTII DE CONSTRUIRE FATA DE CULOARE TENICE :**
 - DRUMURI COMUNALE : distanta fata de axul strazii, mai mare sau egala cu 10m
 - DRUM COMUNAL PROPUA PENTRU MODERNIZARE
 - LINEE ELECTRICE AERIANE : 20 Kv
 - POSTURI DE TRANSFORMARE
- ZONA DE PROTECTIE PE BAZA NORMELOR SANITARE**
 - cimitire R=50m
 - scola, gradinita, depozitar : R=50m
 - captare apa, rezervor apa
- ZONA CU INTERDICTII DEFINITIVE DE CONSTRUIRE IN ZONELE INUNDABILE, SAU SUPOASE ALUNECARILOR DE TEREN**

OBIECTIVE DE UTILITATE PUBLICA - UTR nr.1

1. SCOALA - GRADINITA
2. BISERICA
3. CAMIN CULTURAL
4. MOARA
5. CIMITIR
6. SOCIETATI AGROZOOOTEHNICE :
 - S.C. „ ROVASAG “ S.R.L.
 - P.F. „ CHIRICA VASILE “
 - P.F. „ BUTELCA C-TIN “
 - S.C. „ OCCIDENTAL CONSTRUCT “ S.R.L.
 - P.F. „ RADAUCEANU DRAGOS “
9. CANTON SILVIC
12. REZERVOR DE APA

OBIECTIVE DE UTILITATE PUBLICA - UTR nr. 3

10. PENSIUNI AGRO - TURISTICE : - S.C. „ » TEXONE » S.R.L.
11. PARTIE DE SCHI



S.C. EDILPROIECT S.A. PIATRA-NEAMT certificat de inmatr. J27 / 354 / 1991				obiectiv : PLAN URBANISTIC GENERAL comuna " SAGNA "		contract 7 / 2006
proiectat	arh. I. Balan		dec. 2006	amplasament:	comuna SAGNA	faza PUG
sef proiect	arh. I. Balan			beneficiar :	PRIMARIA com. SAGNA jud. NEAMT	PL. NR.
director	ing. C. Miron			SAT VULPASESTI UTR nr. 1-3		5